


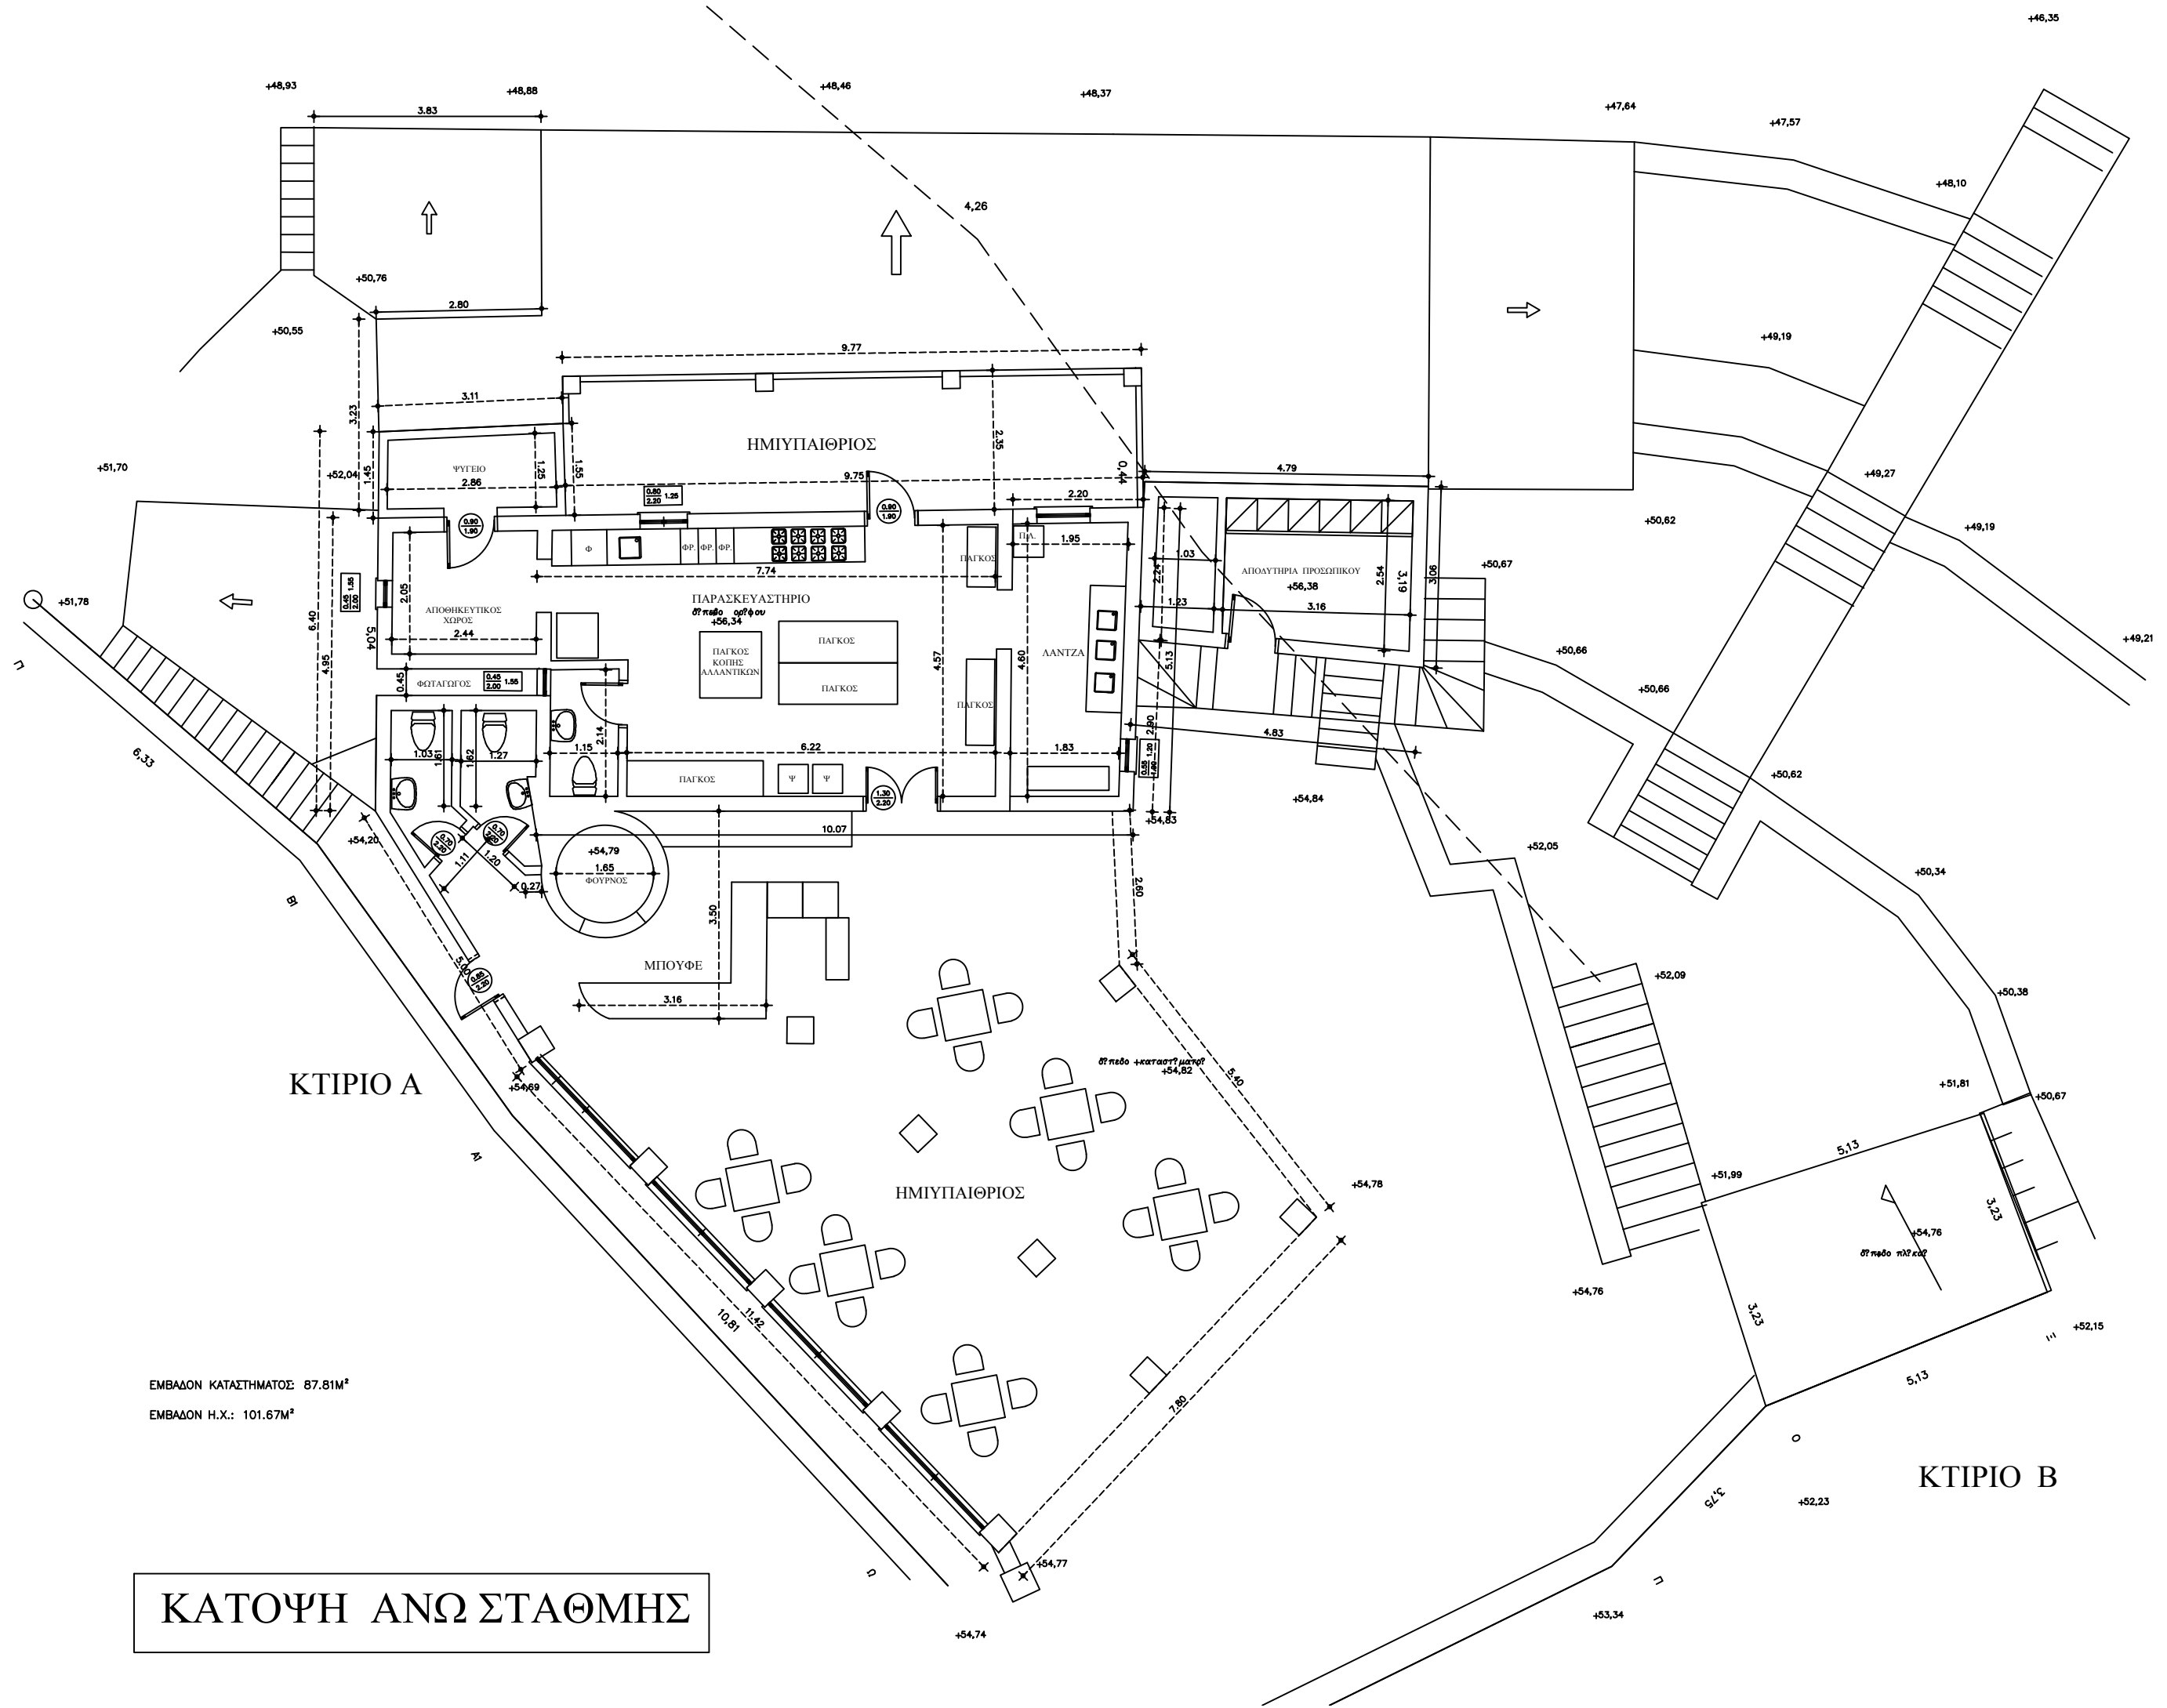

ΕΜΒΑΔΟΝ ΚΑΤΑΣΤΗΜΑΤΟΣ: 87.81Μ²
ΕΜΒΑΔΟΝ Η.Χ.: 101.67Μ²

ΚΑΤΟΨΗ ΑΝΩ ΣΤΑΘΜΗΣ

ΚΤΙΡΙΟ Β

ΚΤΙΡΙΟ Α